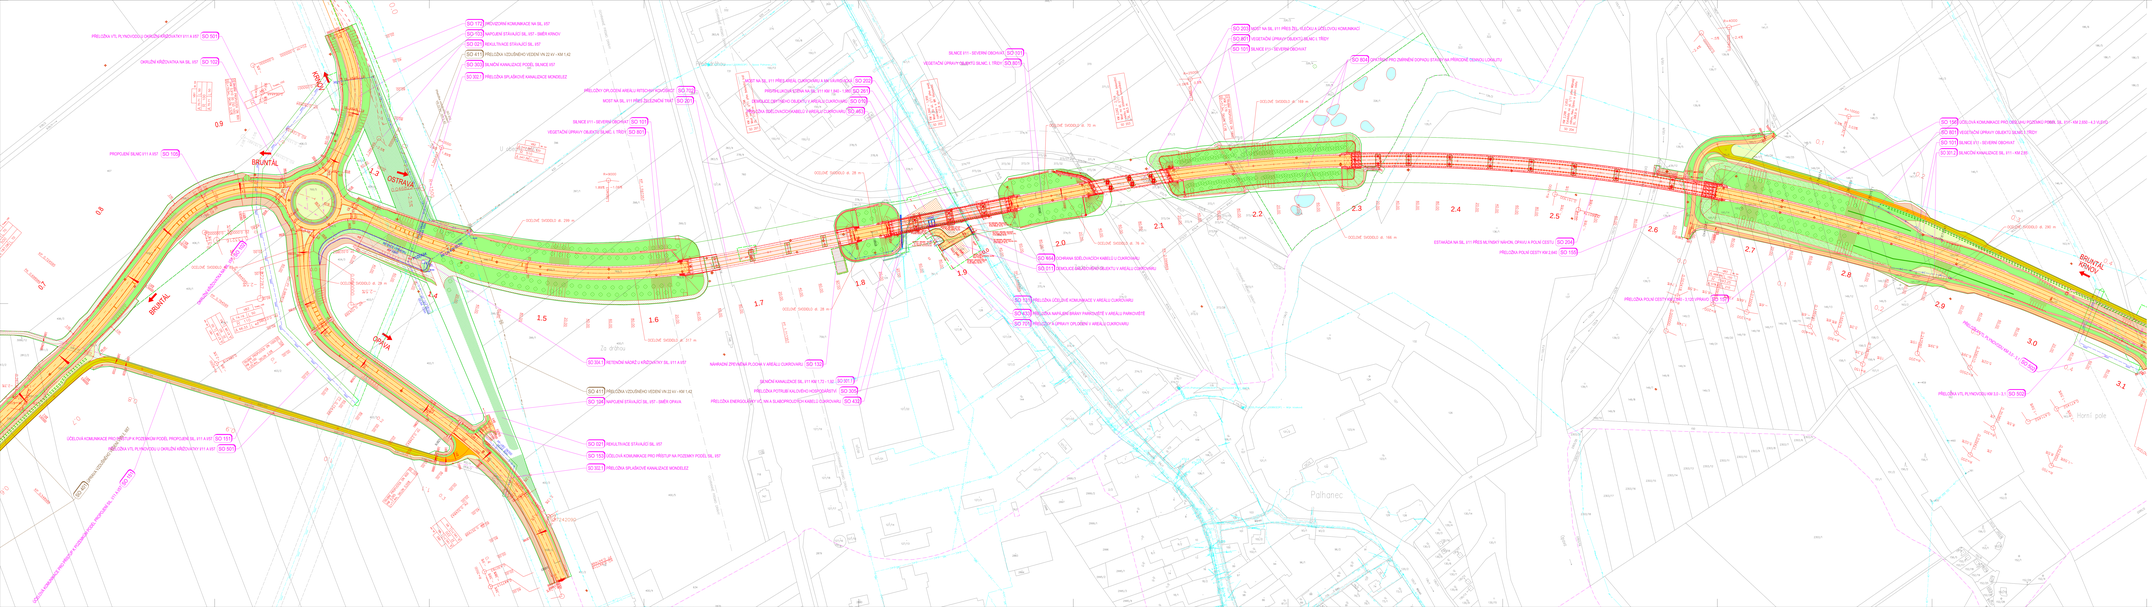

LEGENDA PLOCH

- VOZOVKA NETUHÁ ASFALTOVÁ - PŘÍMÁ KONSTRUKCE
- VOZOVKA NETUHÁ ASFALTOVÁ - SOUŘ.PŘÍMÁ KONSTRUKCE / MOSTNÍ OBJEKTY
- VOZOVKA NETUHÁ ASFALTOVÁ - PŘÍMÁ KONSTRUKCE / MOSTY
- VOZOVKA TUHÁ - CB KRYT PŘEŠTÍNĚNÝ OKRUŽNÍCH KŘIŽOVATEK
- VOZOVKA NETUHÁ SPOJOVACÍ - PŘÍMÁ KONSTRUKCE
- VOZOVKA NETUHÁ NESTMELENÁ - PŘÍMÁ KONSTRUKCE
- VOZOVKA SE ZATRAVNĚNÝ VÝSTYPU - ZATRAVNĚNÁ PLOCHA PRO PŘESTUP A POJEZDNÝM SUŠOU
- CHODNÍK
- DLAŽBA
- NÁSYP
- VÝKOP
- ZPEVNĚNÍ ŠVAHŮ
- RETENČNÍ MOKŘIŠ
- VEGETAČNÍ ÚPRAVY - PLOŠNÉ
- TUNEL
- DEMOLICE
- REKULTIVACE

LEGENDA

- OZNAČENÍ GEOLOGICKÝCH VRTŮ
- HRANICE TRVALÉHO ZÁBORU
- HRANICE DOČASNÉHO ZÁBORU
- SVODIDLO
- ZÁCHYTNÝ SPLOCEM
- SOUVLAKÉ STAVBY
- VODOROVNÉ DOPRAVNÍ ZNAČENÍ
- NAVRHOVÁ VÝSADBA

LEGENDA INŽENÝRSKÝCH SÍTÍ

NAVRŽENÉ SÍTĚ

- OPENAZ
- EL. VEDENÍ NN
- EL. VEDENÍ VN
- EL. VN NADZEMNÍ
- VEŘEJNÉ OSVĚTLENÍ
- LAMPA PŘECHODU LAMPA POSUNUTÁ
- KANALIZACE DEŠŤOVÁ
- KANALIZACE SPLAŠKOVÁ
- VODOVOD
- SDELOVACÍ VEDENÍ
- VODOVOD
- PLYNOVOD STŘEDNÍ
- ENERGOLINKA VČ. NN A SLABOPROUDÝCH KABELŮ

LEGENDA INŽENÝRSKÝCH SÍTÍ

STÁVAJÍCÍ SÍTĚ

- OZNAČENÍ INŽENÝRSKÝCH SÍTÍ
- RADIOVÉ SÍTĚ
- EL. VN PODZEMNÍ
- EL. VN NADZEMNÍ
- EL. NN PODZEMNÍ
- EL. NN NADZEMNÍ
- EL. VO
- EL. VN NADZEMNÍ
- OPENOVÁ KANALIZACE
- KANALIZACE DEŠŤOVÁ
- KANALIZACE SPLAŠKOVÁ
- KANALIZACE SPLAŠKOVÁ
- PL.PLYNOVOD STŘ.
- PL.PLYNOVOD VTL
- SDELOVACÍ VEDENÍ POSZEMNÍ
- SDELOVACÍ VEDENÍ NADZEMNÍ
- VODOVOD
- PRODUKTOVOD
- ZÁSOBOVACÍ PLYNOVODU
- OCHRANNÉ PÁSMO ORANŽ
- PÁSMO HYGIENICKÉ OCHRANY

SÍTĚ SOUVISEJÍCÍCH STAVEB

- OZNAČENÍ INŽENÝRSKÝCH SÍTÍ
- OPENAZ
- EL. VN NADZEMNÍ
- SDELOVACÍ VEDENÍ NADZEMNÍ
- EL. VO
- KANALIZACE DEŠŤOVÁ
- PL.PLYTL
- SDELOVACÍ VEDENÍ POSZEMNÍ

SEZNAM OBJEKTŮ STAVBY:

SO 001 - Přípravné práce
SO 011 - Demolice stávající zástavby a ostatního zařízení
